4 DEFH Bünte in 7323 Wangs

Situation B1

Gez. 14.03.2023 sg
Rev.

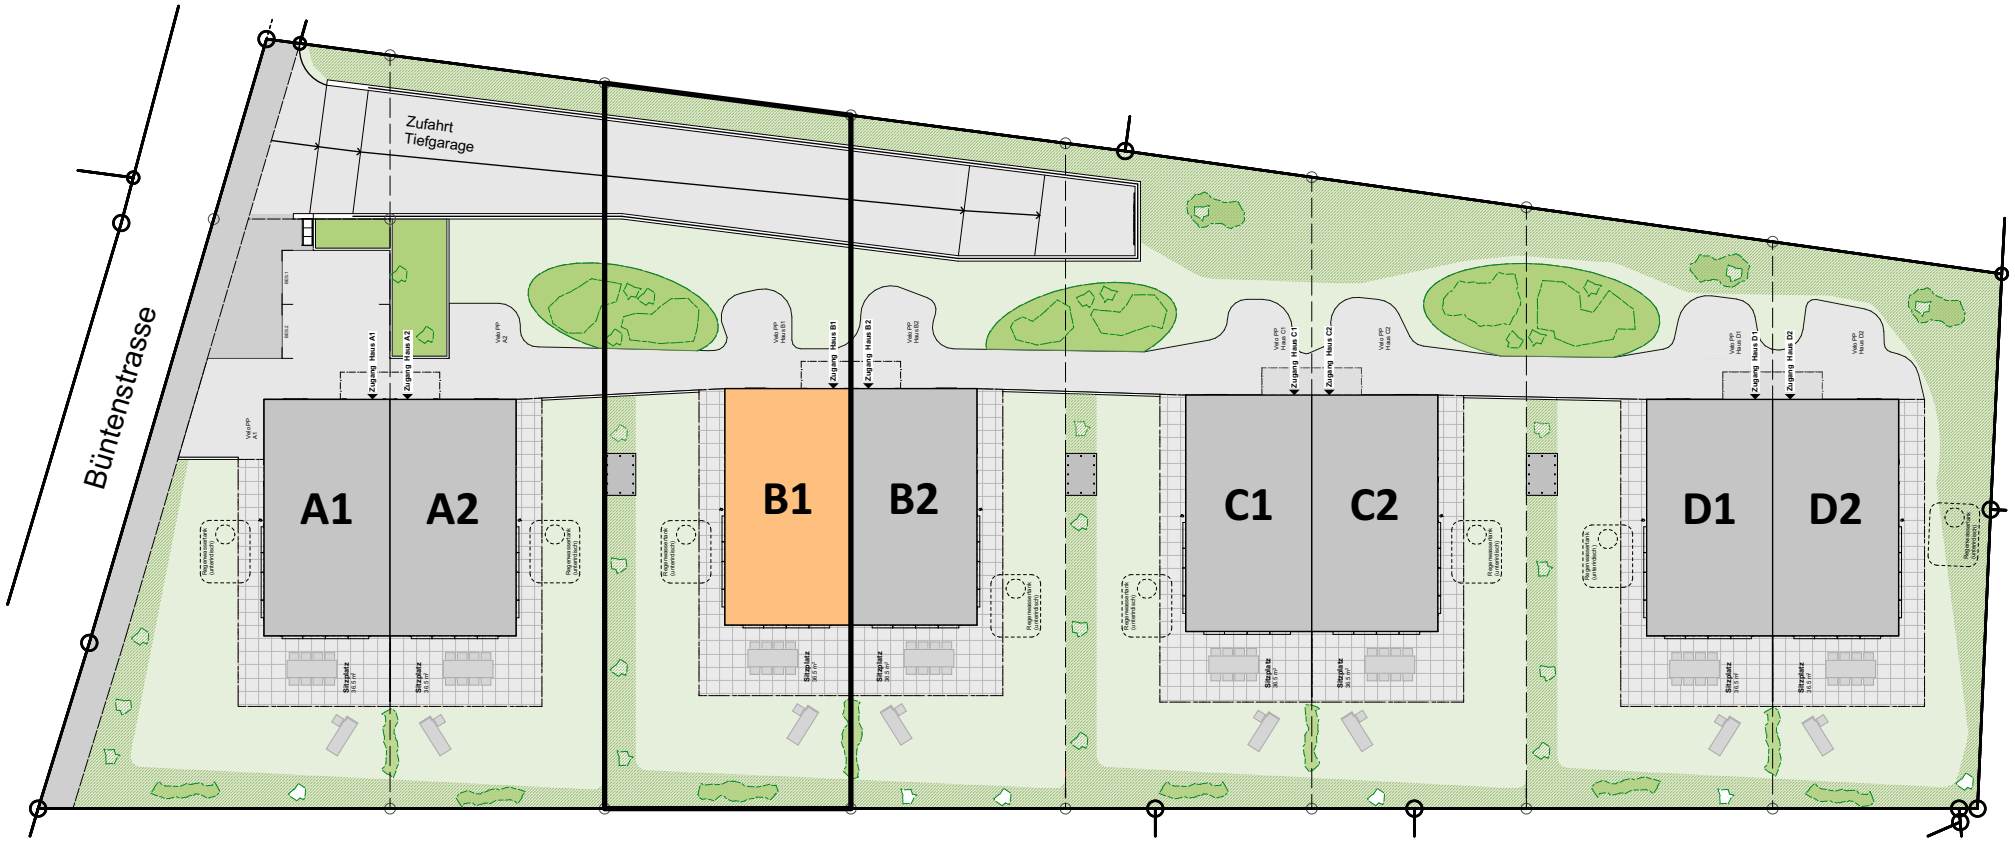

4 DEFH Bünte in 7323 Wangs

Situation B1

Gez. 14.03.2023 sg
Rev.

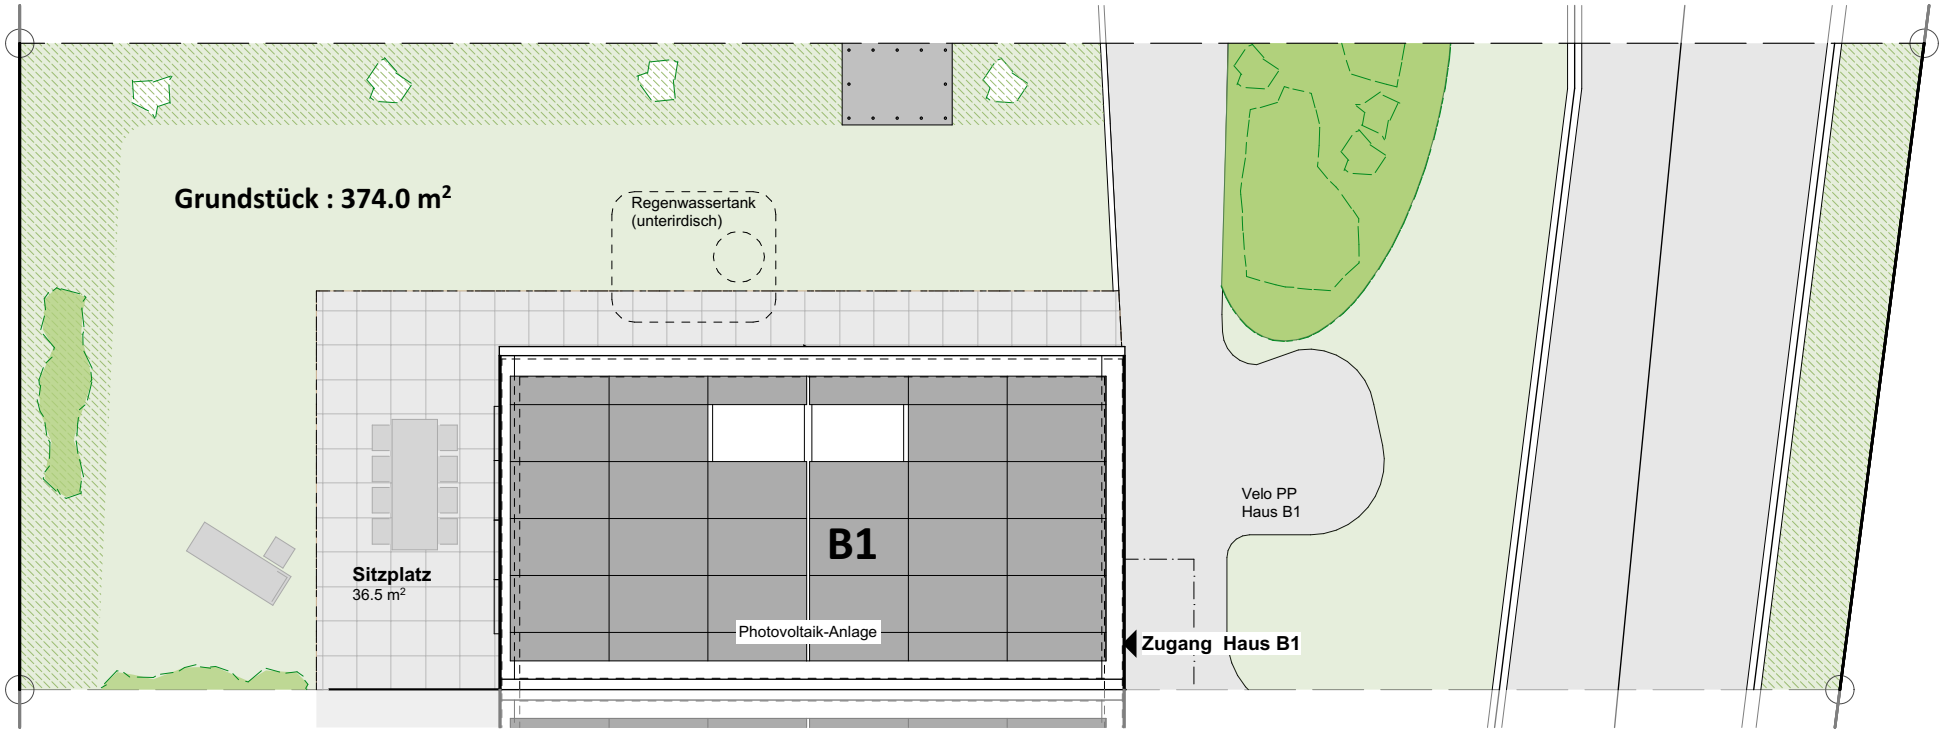

4 DEFH Bünte in 7323 Wangs
Erdgeschoss B1

Gez. 14.03.2023 sg
Rev.

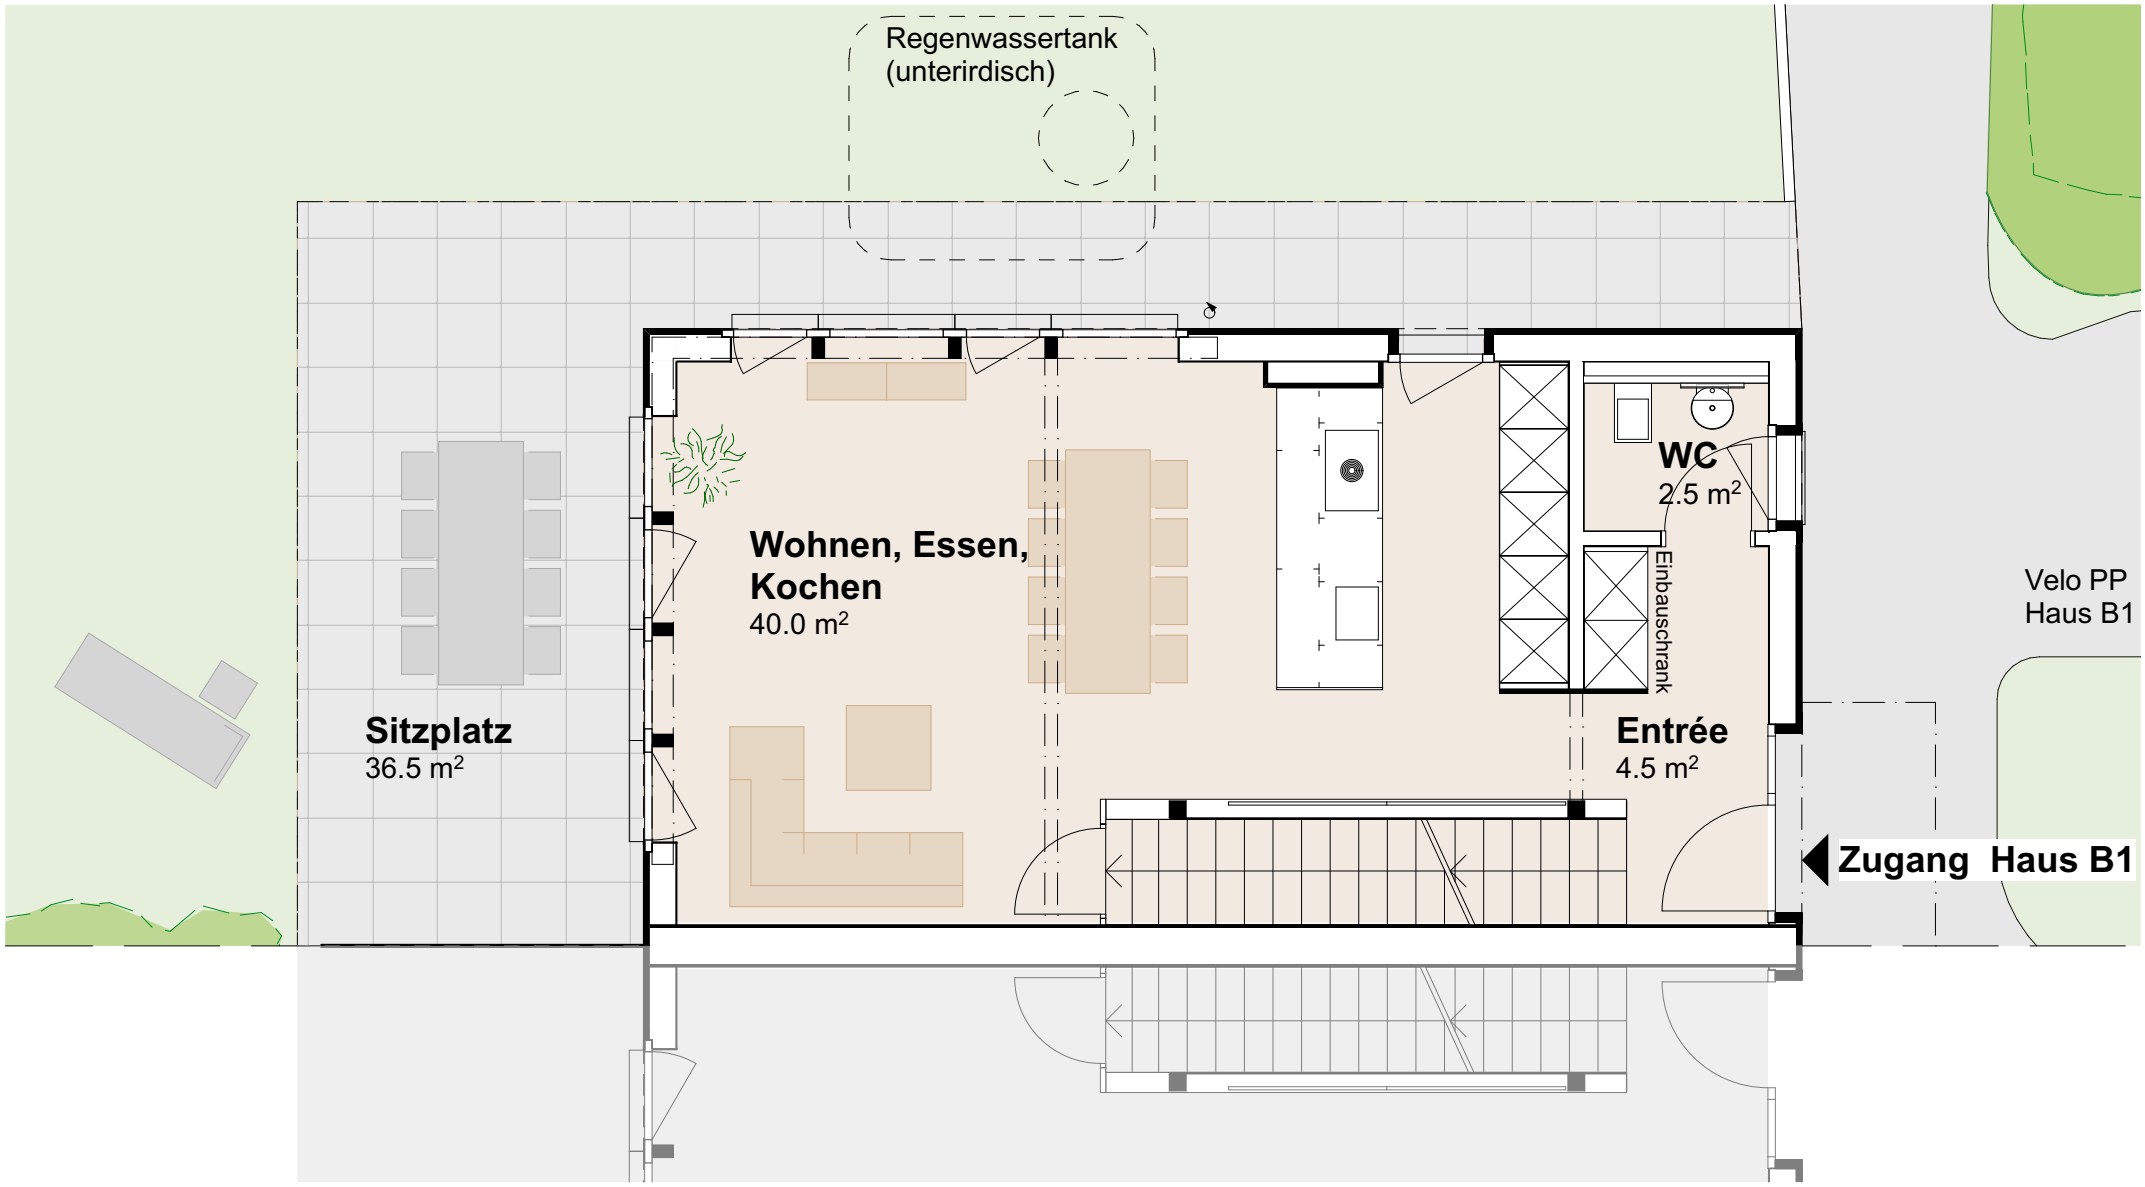

4 DEFH Bünte in 7323 Wangs
Obergeschoss B1

Gez. 14.03.2023 sg
Rev.

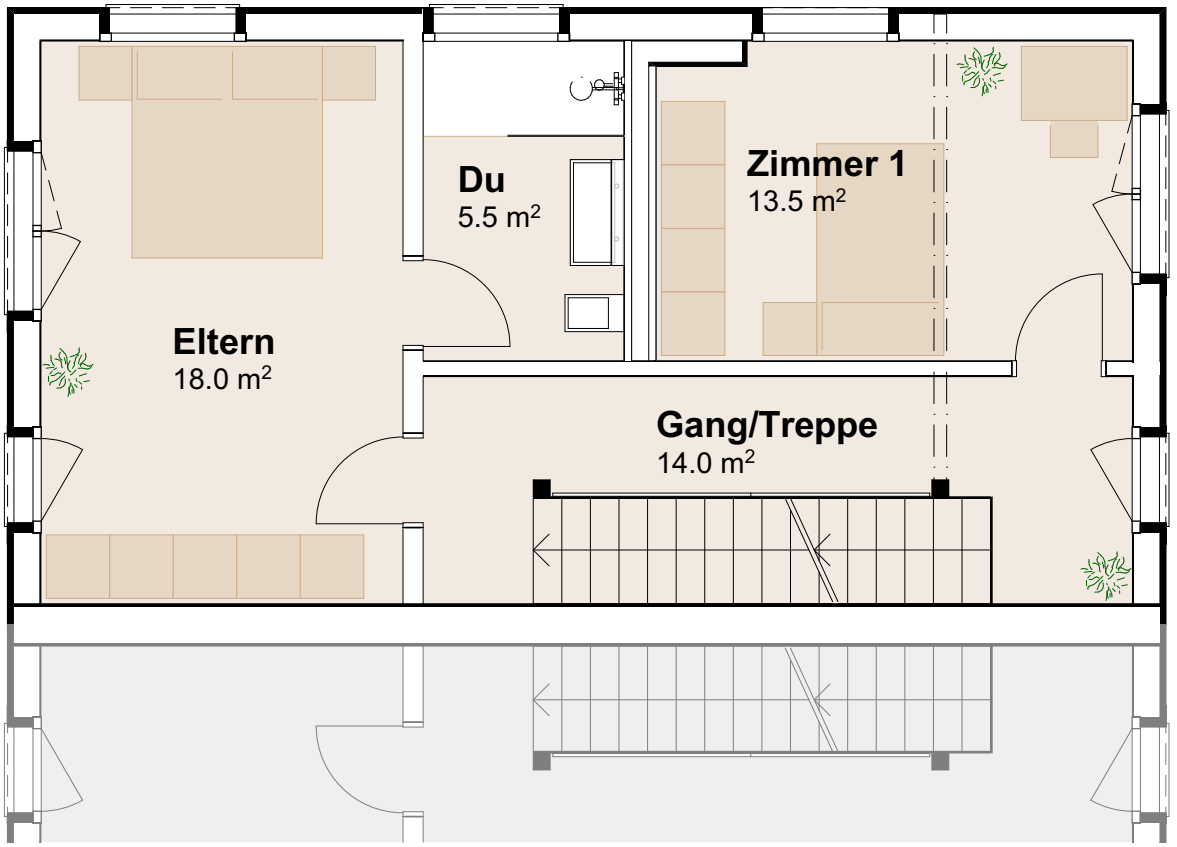

4 DEFH Bünte in 7323 Wangs
Dachgeschoss B1

Gez. 14.03.2023 sg
Rev.

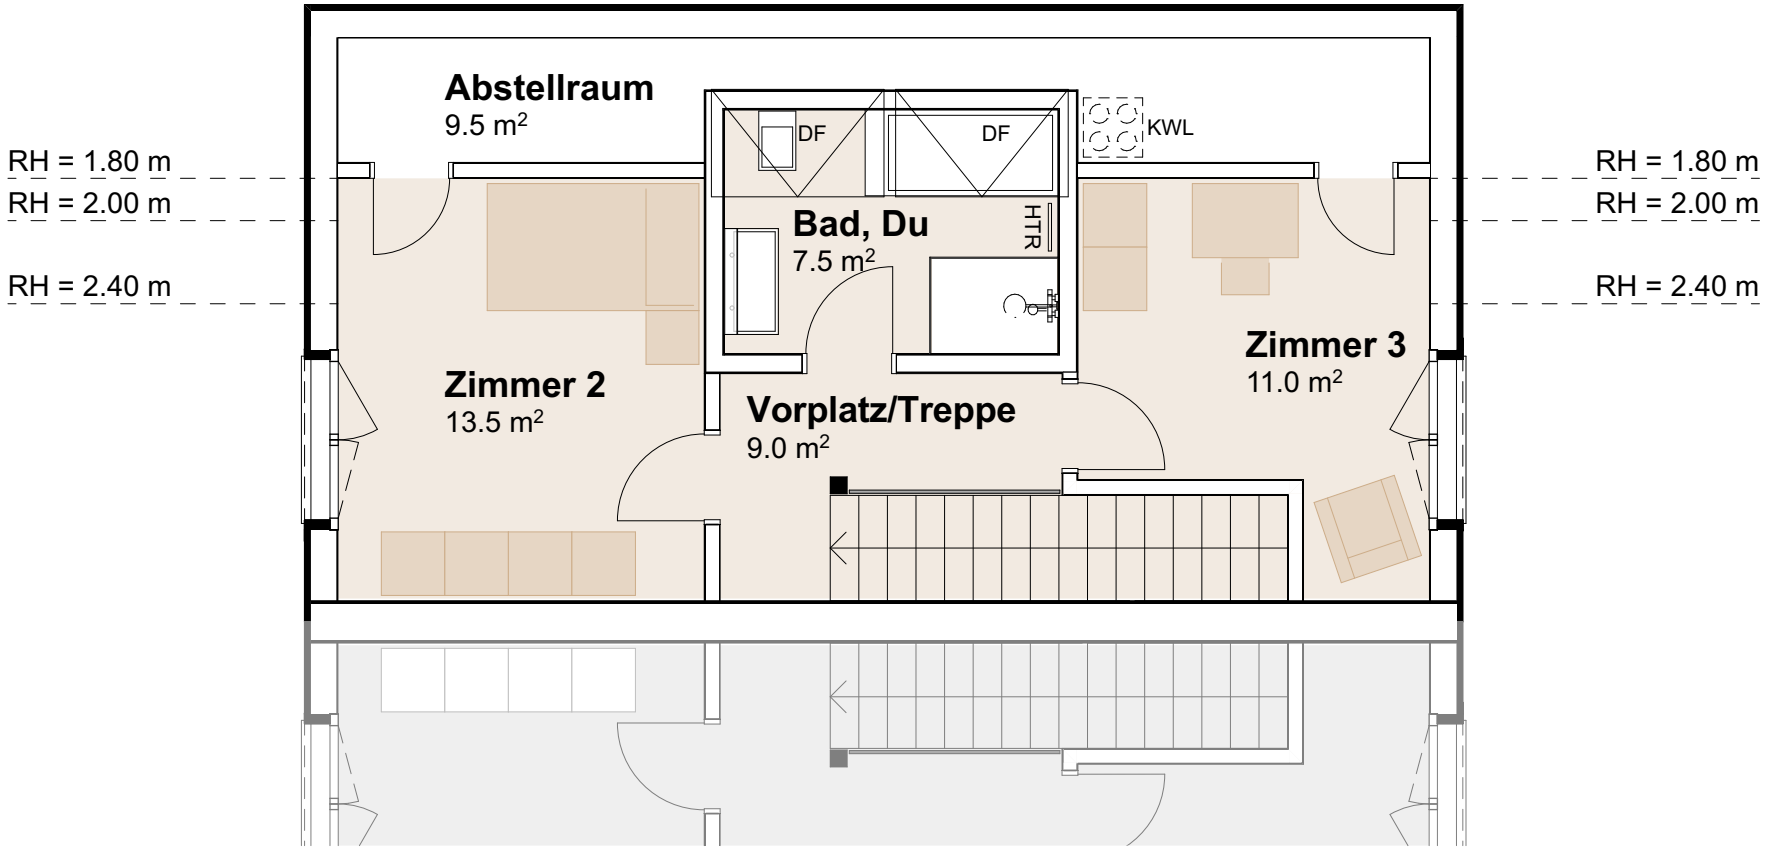

4 DEFH Bünte in 7323 Wangs
Untergeschoss B1

Gez. 14.03.2023 sg
Rev.

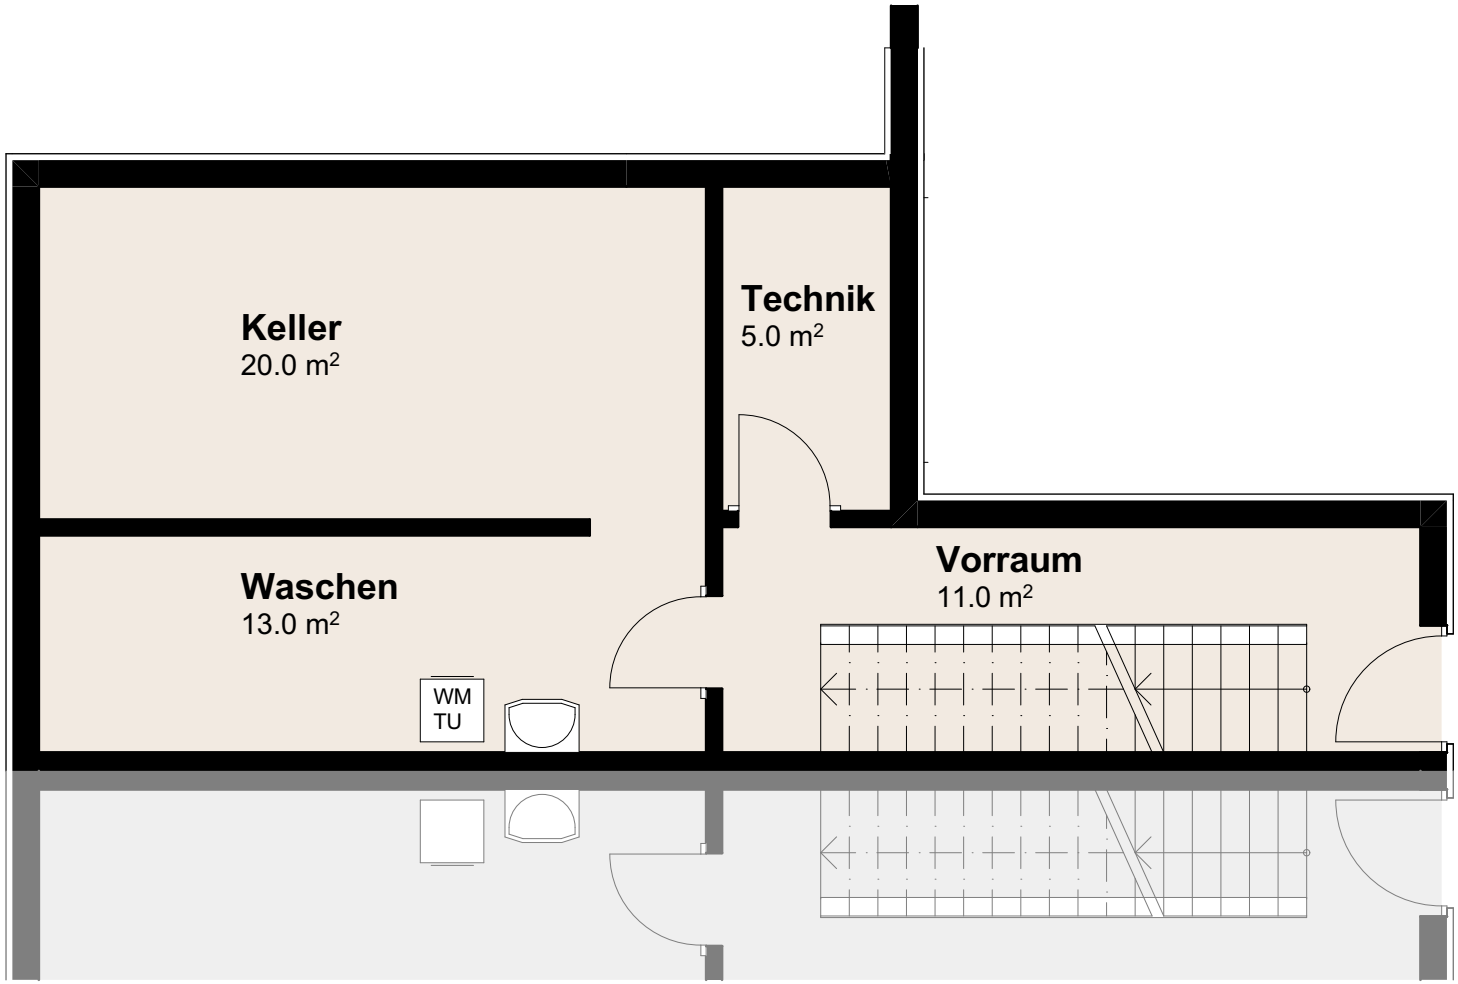

4 DEFH Bünte in 7323 Wangs

Tiefgarage

Gez. 14.03.2023 sg
Rev.

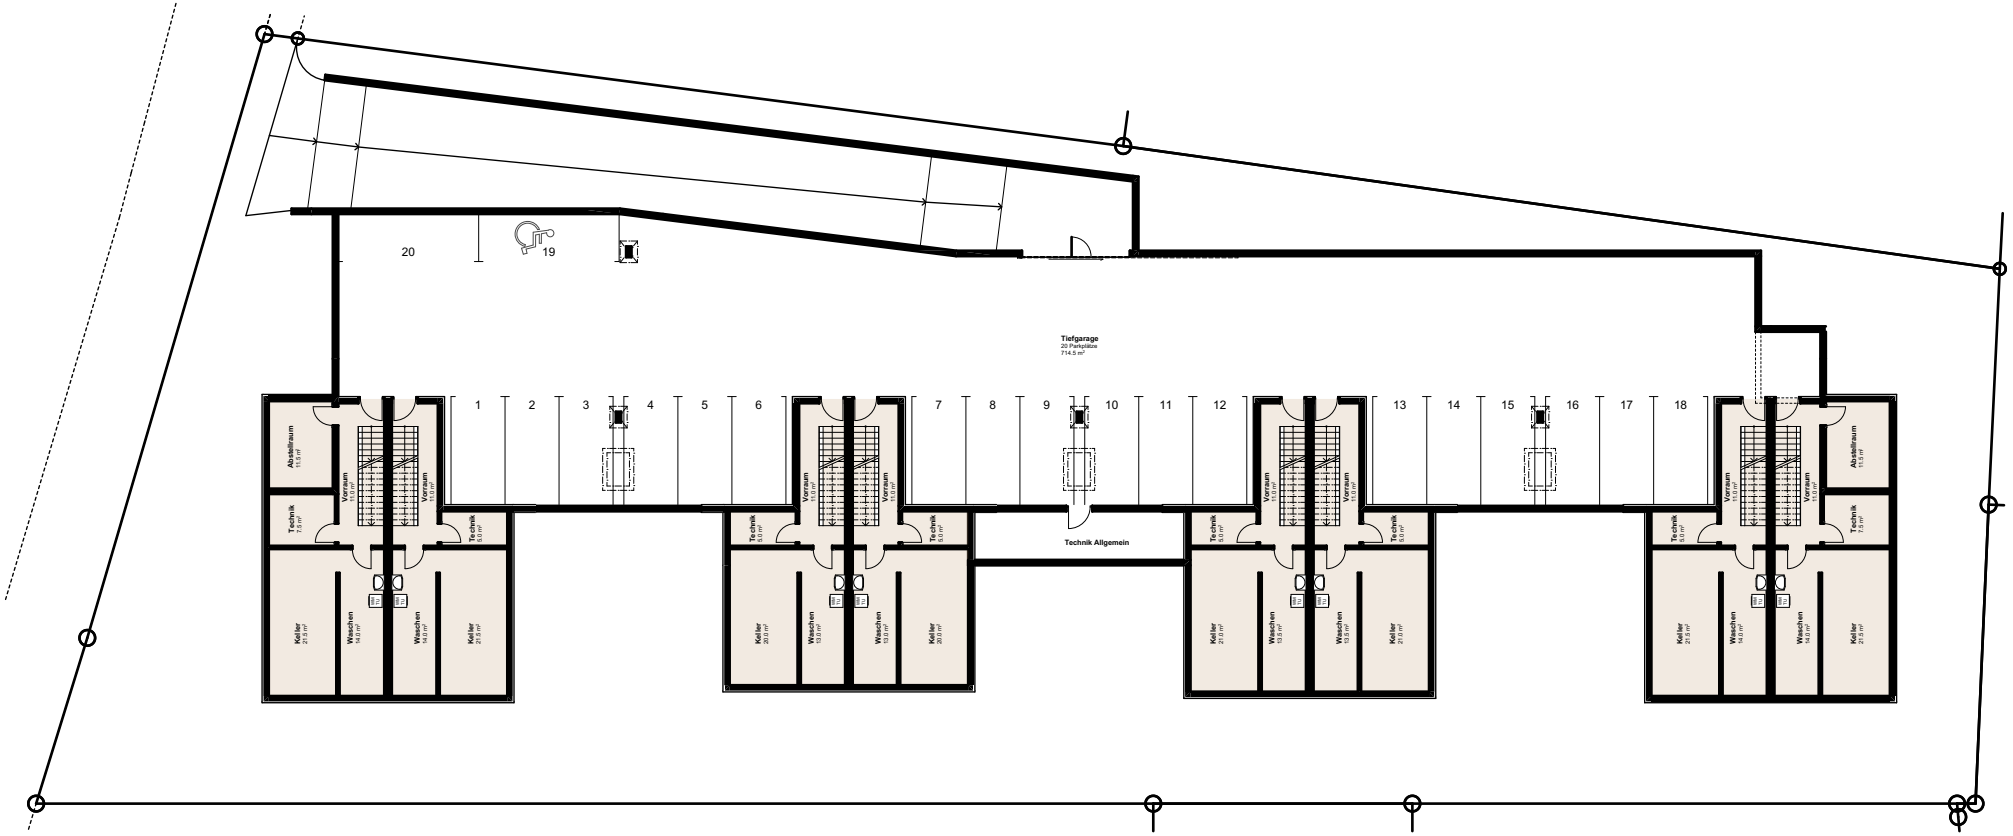

4 DEFH Bünte in 7323 Wangs

Schnitt

Gez. 14.03.2023 sg
Rev.

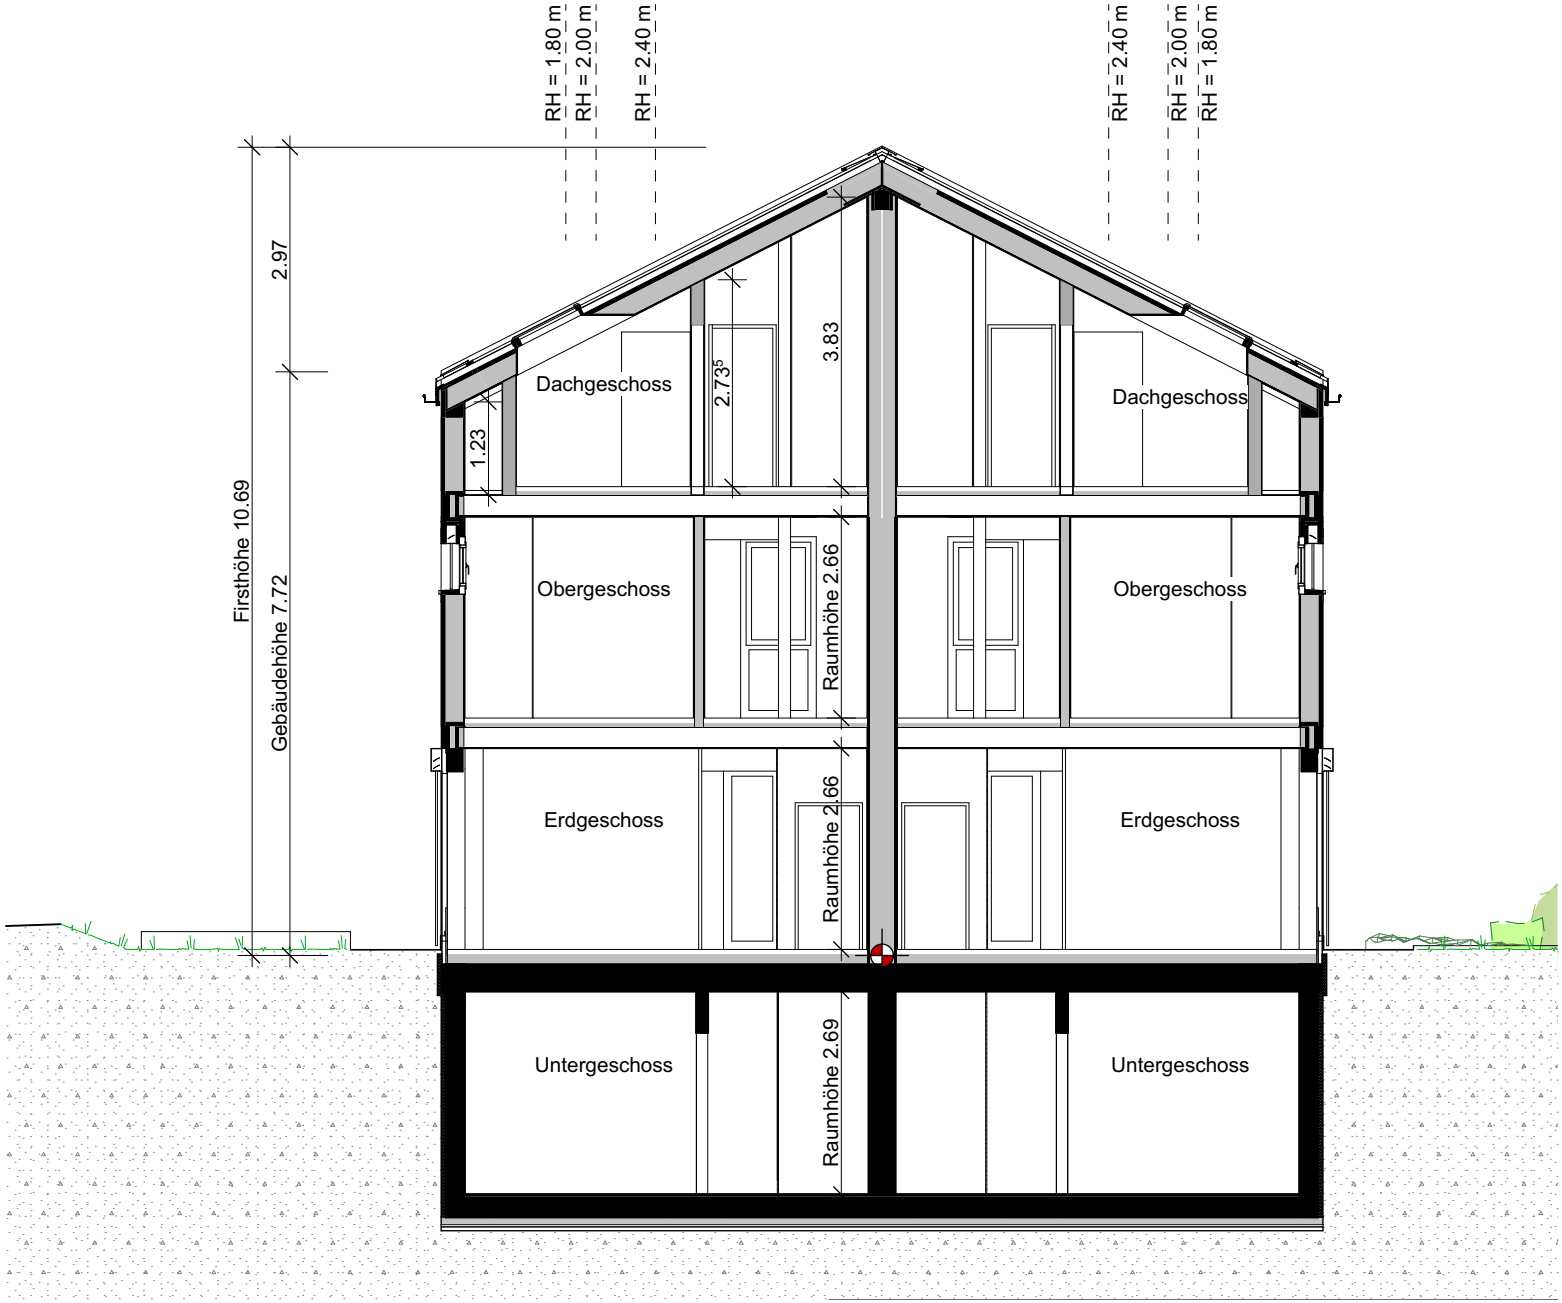

4 DEFH Bünte in 7323 Wangs

Fassaden

Gez. 14.03.2023 sg
Rev. 25.06.2023 sg

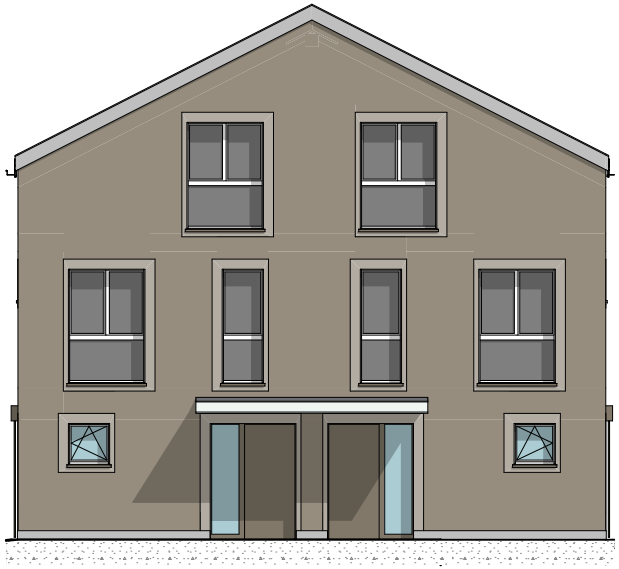

Nordfassade

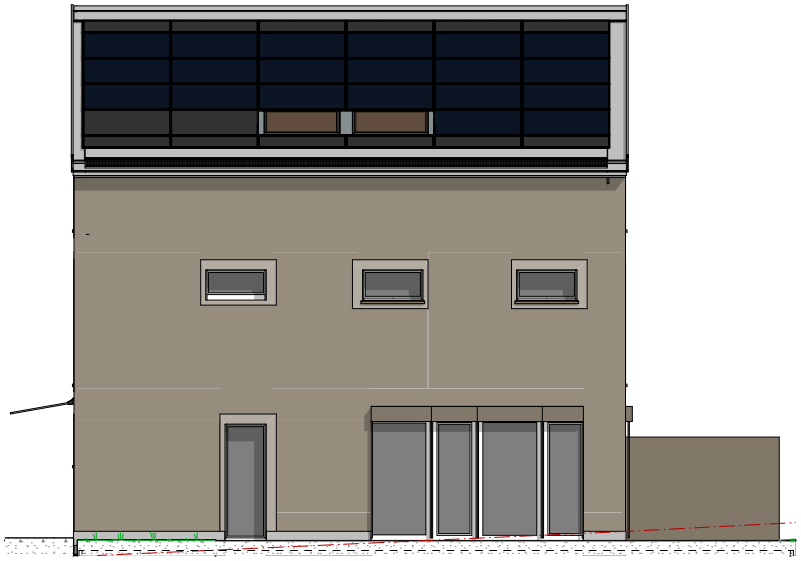

Westfassade

Südfassade

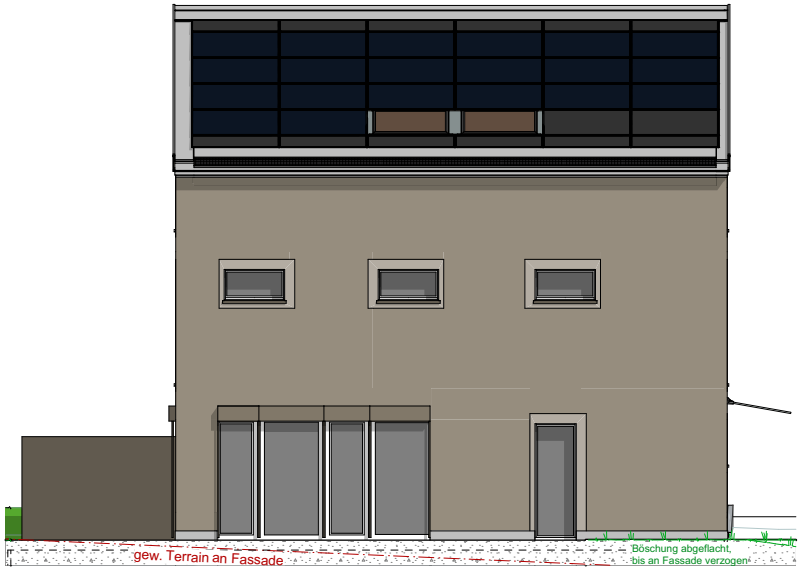

Ostfassade